


# QUANTITA': 14

LISTELLO IN LEGNO DI ABETE  
TRATTATO CON VERNICE IGNIFUGATA BIANCA  
SEZ. 5X3,5 CM

400

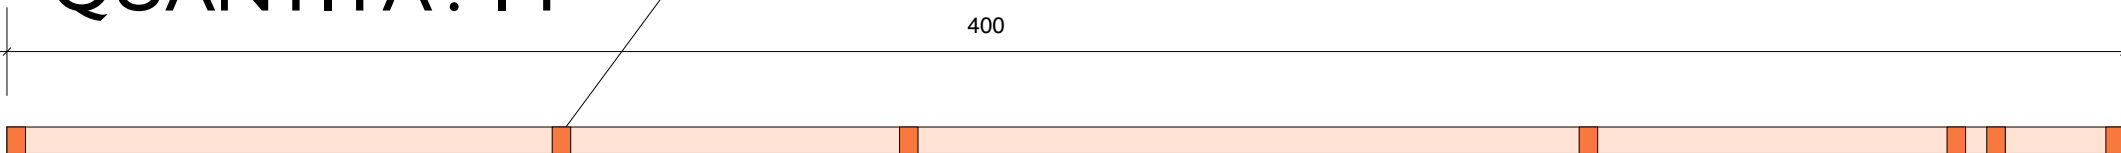


## PIANTA

LISTELLO IN LEGNO DI ABETE  
TRATTATO CON VERNICE IGNIFUGATA BIANCA  
SEZ. 5x3,5 CM

LISTELLO IN LEGNO DI ABETE  
TRATTATO CON VERNICE IGNIFUGATA BIANCA  
SEZ. 5x3,5 CM

93

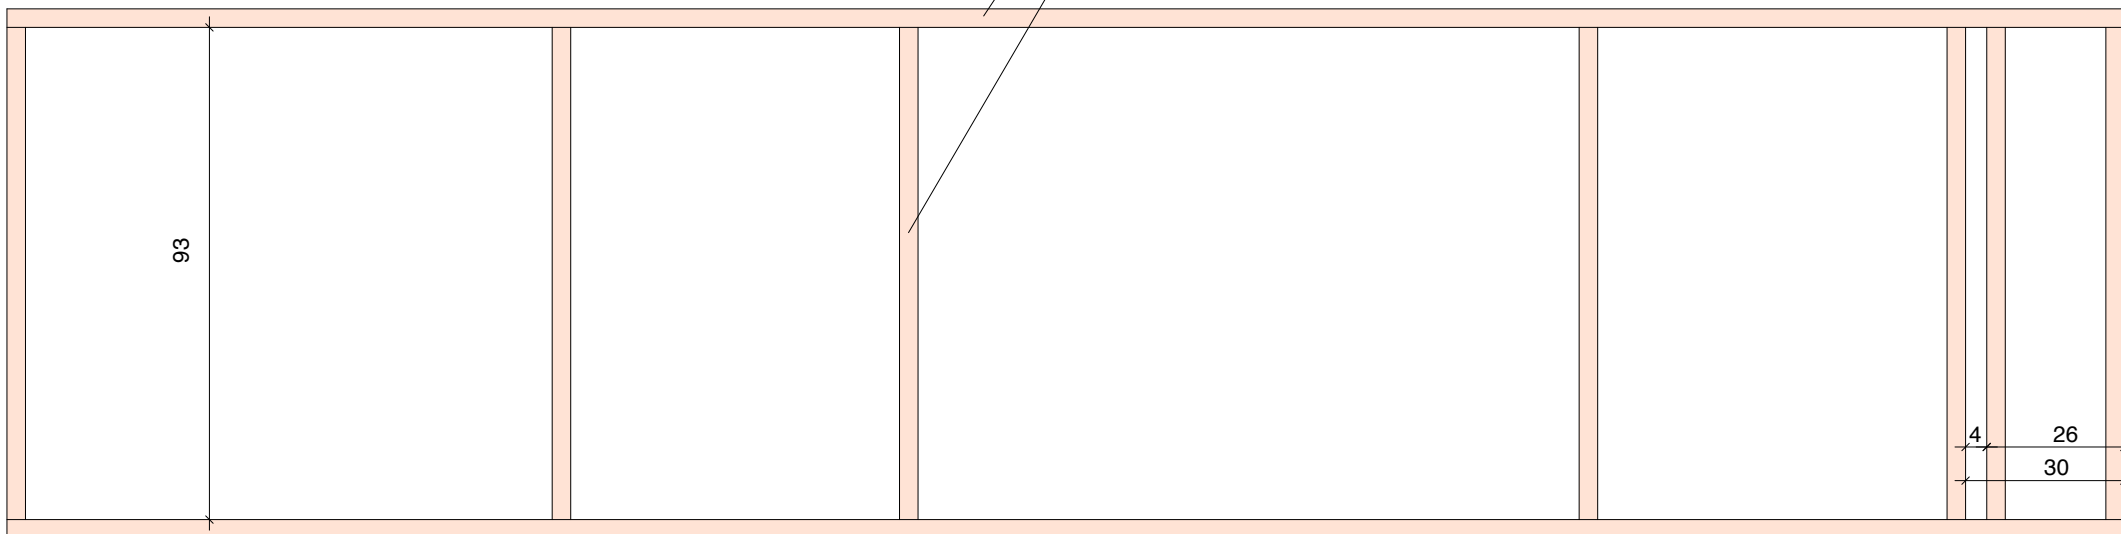

400

## VISTA FRONTALE

**NOTA**  
I LISTELLI VERTICALI SARANNO DISPOSTI IN MODO IRREGOLARE, SECONDO INDICAZIONI DELLA D.L.  
I VARI ELEMENTI DEL TELAIO SARANNO FISSATI TRA LORO TRAMITE VITI  
IL FISSAGGIO A PARETE VIENE ESEGUITO MEDIANTE VITI E TASSELLI CON ITERPOSIZIONE DI  
Distanziali 3/4 CM


**DINO GAVINA**  
lampi di design

MAMBO / BOLOGNA  
23 SETTEMBRE / 12 DICEMBRE 2010


**TELAIO ESPOSITIVO A**

scala 1/10 - 9 luglio 2010

# QUANTITA': 7

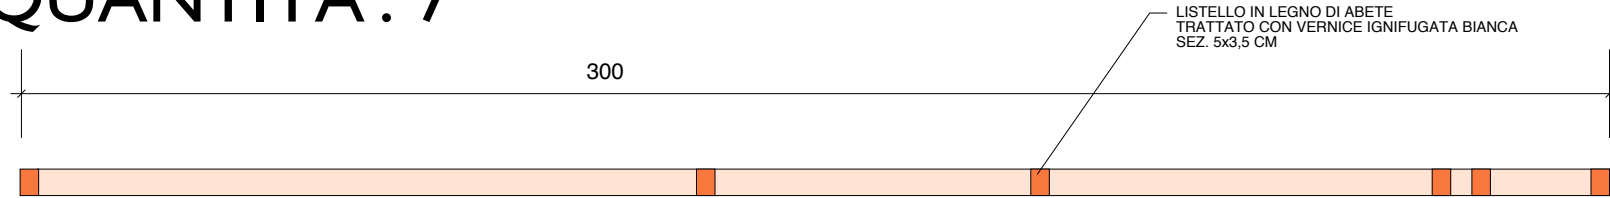

## PIANTA

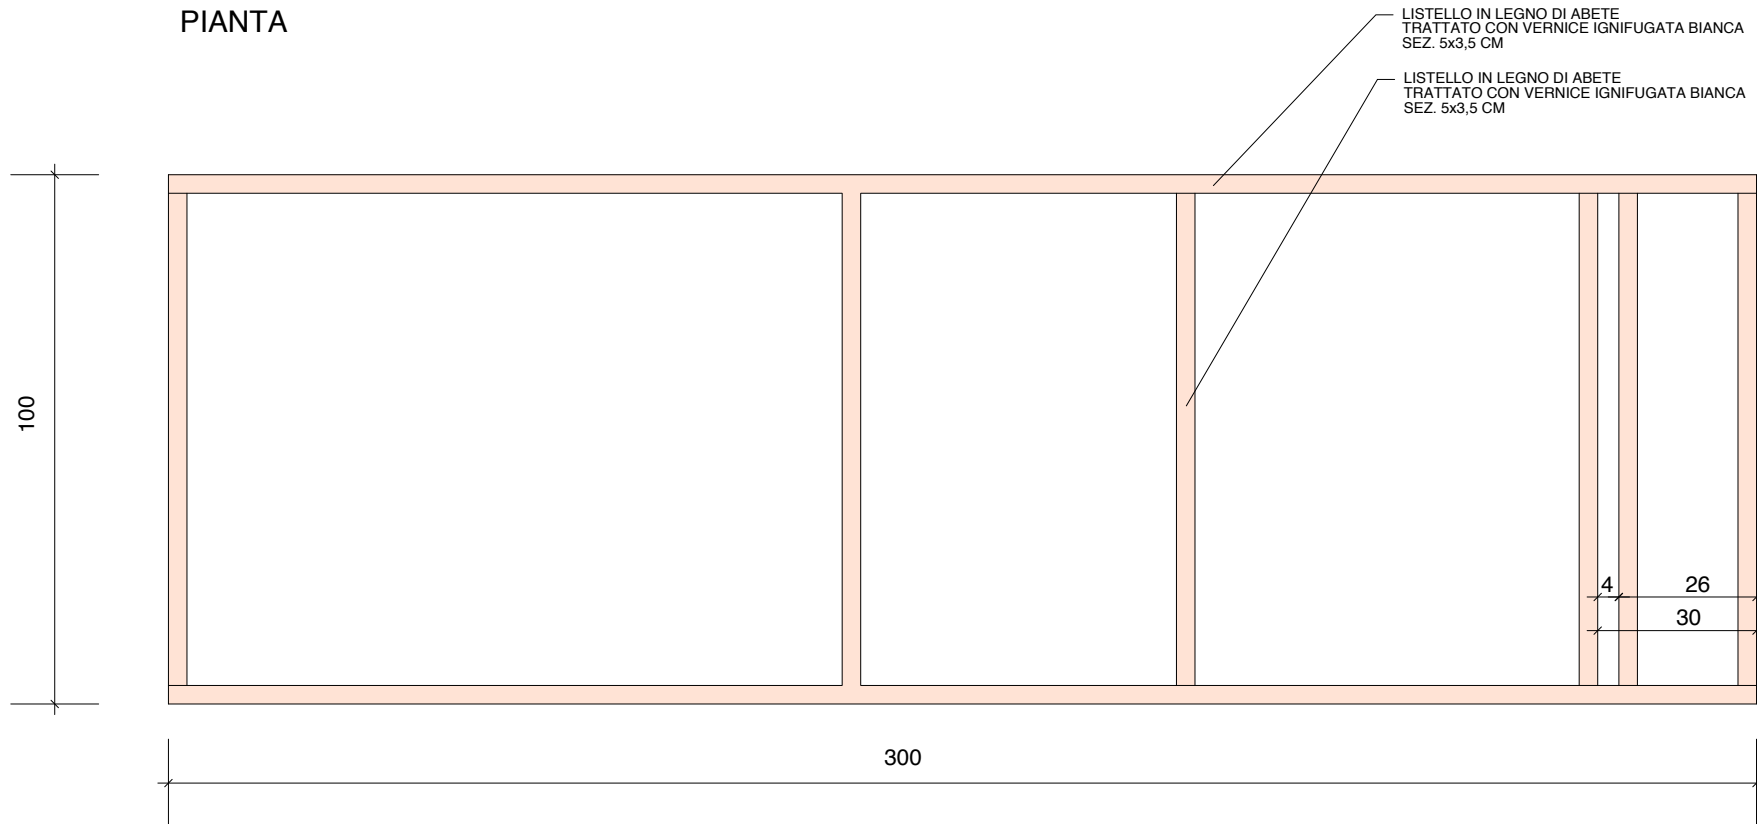

## VISTA FRONTALE

### NOTA

I LISTELLI VERTICALI SARANNO DISPOSTI IN MODO IRREGOLARE, SECONDO INDICAZIONI DELLA D.L.  
I VARI ELEMENTI DEL TELAIO SARANNO FISSATI TRA LORO TRAMITE VITI  
IL FISSAGGIO A PARETE VIENE ESEGUITO MEDIANTE VITI E TASSELLI CON ITERPOSIZIONE DI  
DISTANZIALI 3/4 CM

# 2


**DINO GAVINA**  
lampi di design

MAMBO / BOLOGNA  
23 SETTEMBRE / 12 DICEMBRE 2010


**TELAIO ESPOSITIVO B**

scala 1/10 - 9 luglio 2010


	SEZIONE	LUNG.	QUANTITA'
A	2X10	198	2
B	2X10	90	2
C	2X10	70	1
D	2X10	60	2
E	2X10	50	1
F	2X10	30	13
G	2X10	20	6
H	2X10	24	2
I	2X10	32	6

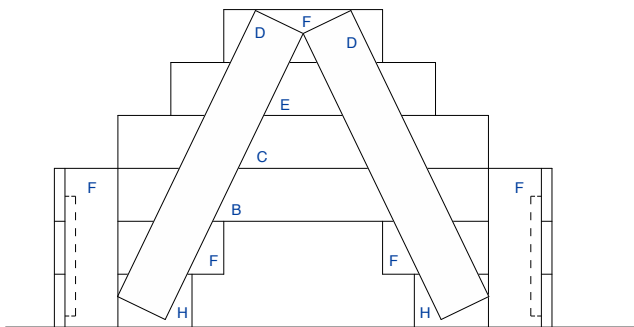


VISTA PROSPETTO 1

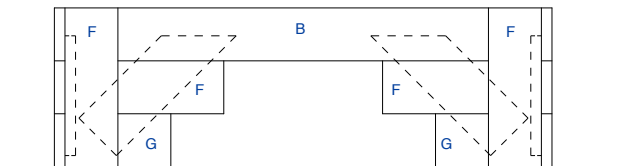

VISTA PROSPETTO 2

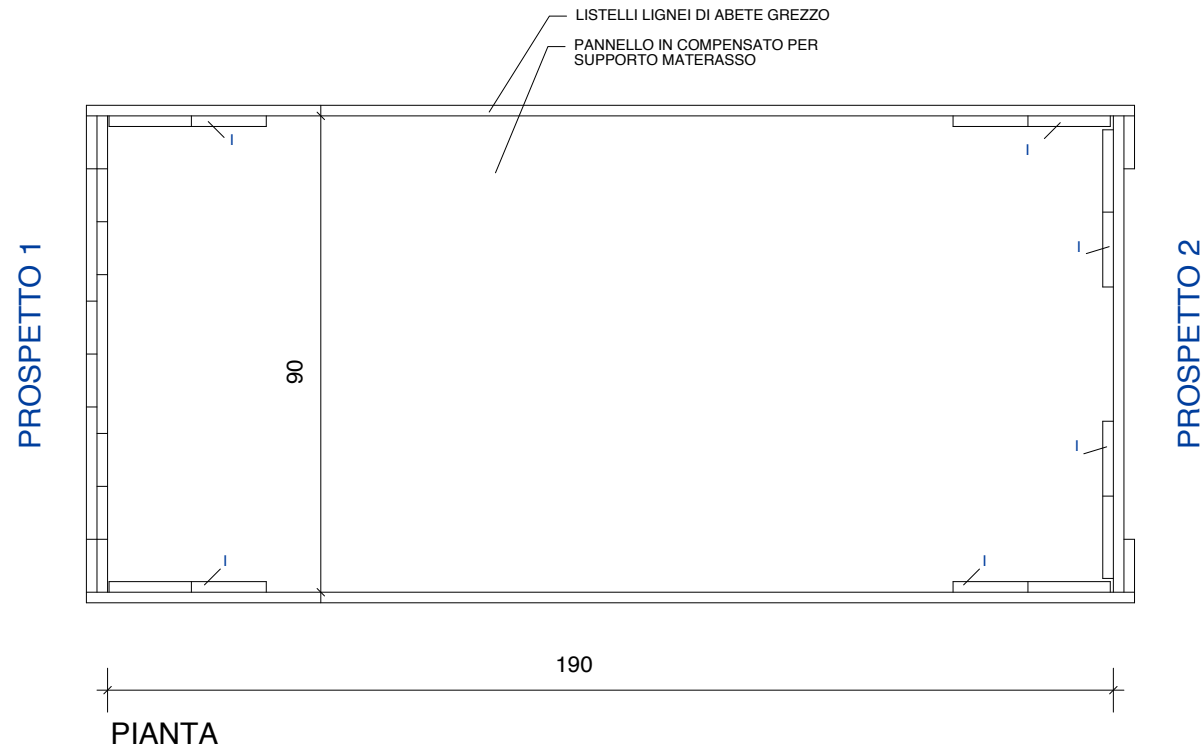

PIANTA

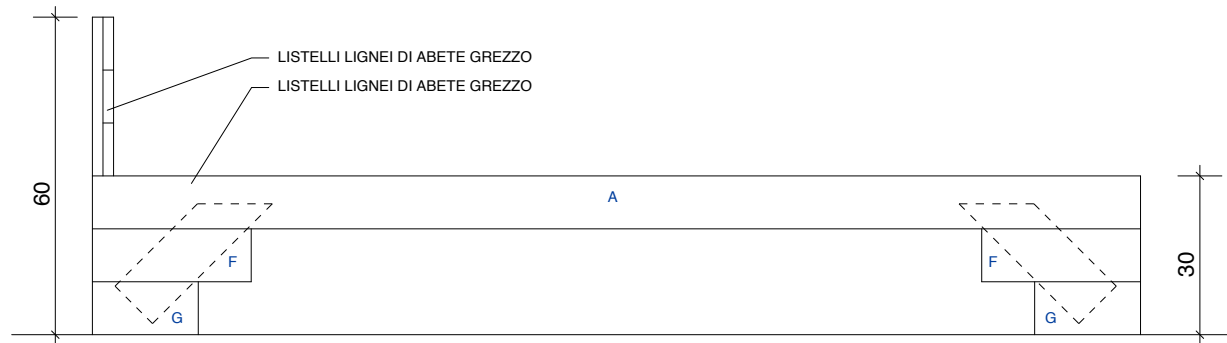

VISTA LATERALE


**NOTA**  
I LISTELLI LIGNEI IN ABETE GREZZO SONO ASSEMBLATI CON VITI A VISTA

3


**DINO GAVINA**  
lampi di design  
MAMBO / BOLOGNA  
23 SETTEMBRE / 12 DICEMBRE 2010

LETTO EMME/SEZIONE METAMOBILE


scala 1/10 - 9 luglio 2010

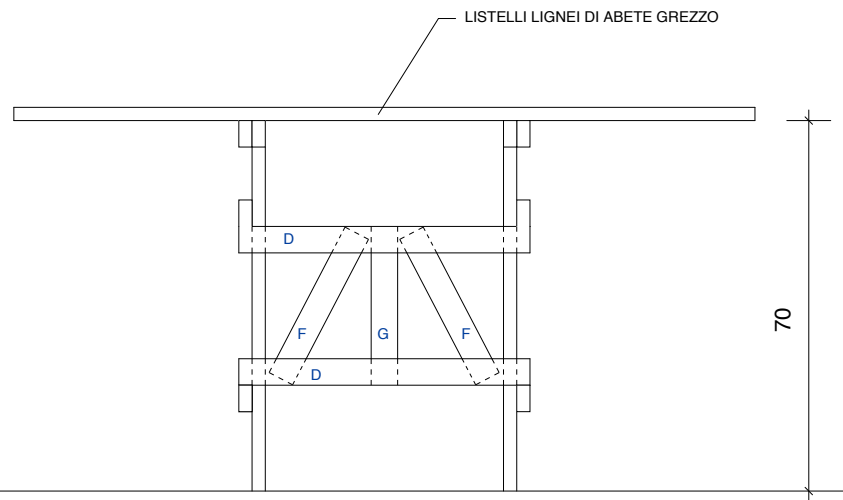

VISTA LATERALE

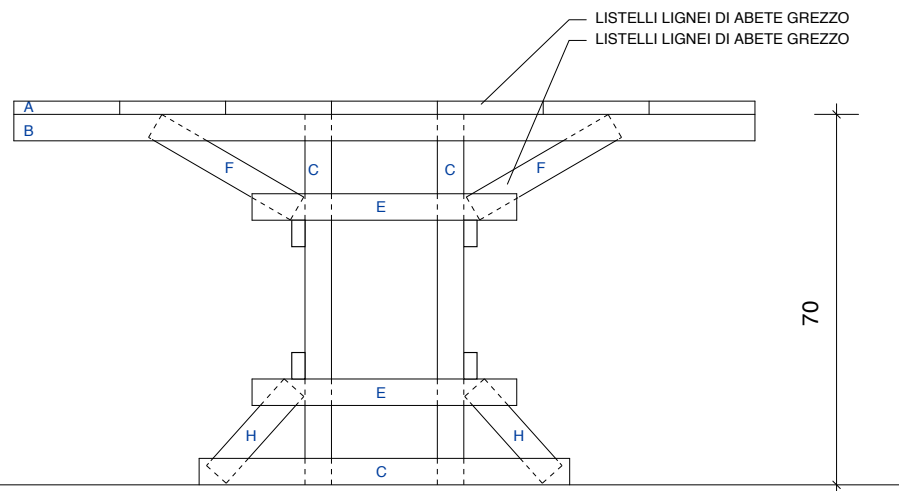

VISTA FRONTALE

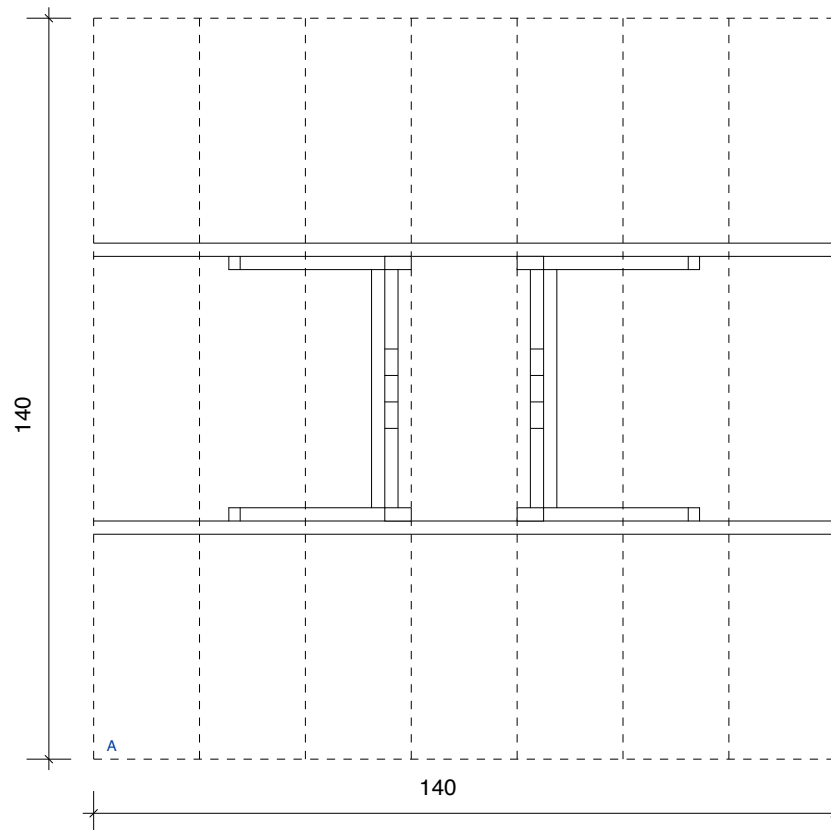

PIANTA

	SEZIONE	LUNG.	QUANTITA'
A	2,5X20	140	7
B	2,5x5	140	2
C	2,5x5	70	6
D	2,5x5	55	4
E	2,5x5	50	4
F	2,5x5	31	8
G	2,5x5	30	2
H	2,5x5	22	4

**NOTA**

I LISTELLI LIGNEI IN ABETE GREZZO SONO ASSEMBLATI CON VITI A VISTA

4

DINO GAVINA  
lampi di design

MAMBO / BOLOGNA  
23 SETTEMBRE / 12 DICEMBRE 2010

TAVOLO/GRAFICA

scala 1/10 - 9 luglio 2010

400



# DINO GAVINA


## lampi di design

LISTELLO IN LEGNO DI ABETE  
TRATTATO CON VERNICE IGNIFUGATA BIANCA  
SEZ. 5x3,5 CM

LISTELLO IN LEGNO DI ABETE  
TRATTATO CON VERNICE IGNIFUGATA BIANCA  
SEZ. 5x3,5 CM

**NOTA**  
I LISTELLI ORRIZONTALI SARANNO  
DISPOSTI IN MODO IRREGOLARE,  
SECONDO INDICAZIONI DELLA D.L.  
I VARI ELEMENTI DEL TELAIO  
SARANNO FISSATI TRA LORO  
TRAMITE VITI  
I TELAI LATERALI SONO ANALOGHI  
AL TELAIO ESPOSITIVO A

VISTA FRONTALE

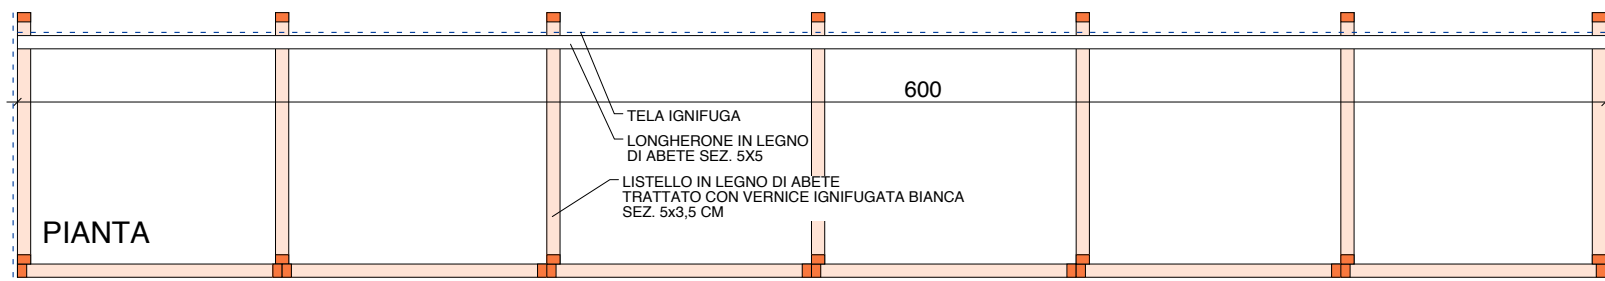

PIANTA

TELA IGNIFUGA

LONGHERONE IN LEGNO  
DI ABETE SEZ. 5x5

LISTELLO IN LEGNO DI ABETE  
TRATTATO CON VERNICE IGNIFUGATA BIANCA  
SEZ. 5x3,5 CM

600

100


DINO GAVINA  
lampi di design

MAMBO / BOLOGNA  
23 SETTEMBRE / 12 DICEMBRE 2010


GRATICCI

scala 1/20 - 9 luglio 2010

5

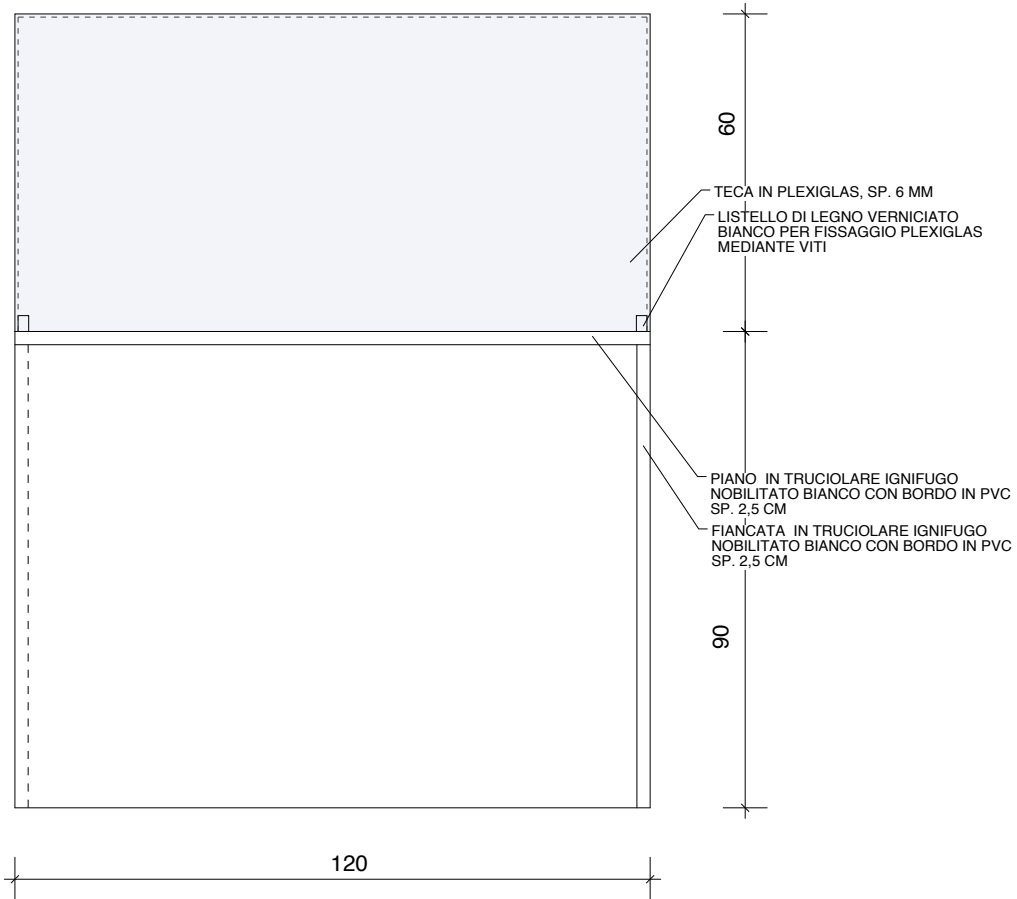

VISTA FIANCATA

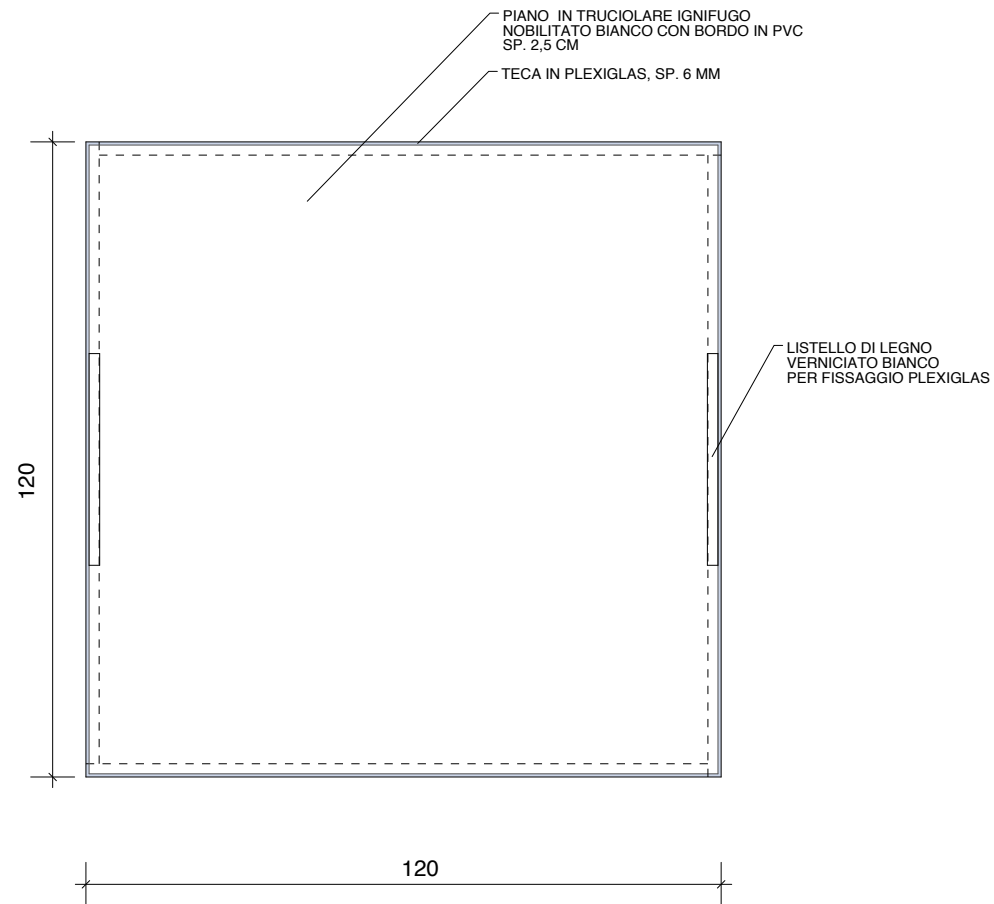

VISTA DA SOPRA

6

DINO GAVINA  
lampi di design

MAMBO / BOLOGNA  
23 SETTEMBRE / 12 DICEMBRE 2010


CUBO ESPOSITIVO

scala 1/20 - 9 luglio 2010

# QUANTITA': I



## PIANTA

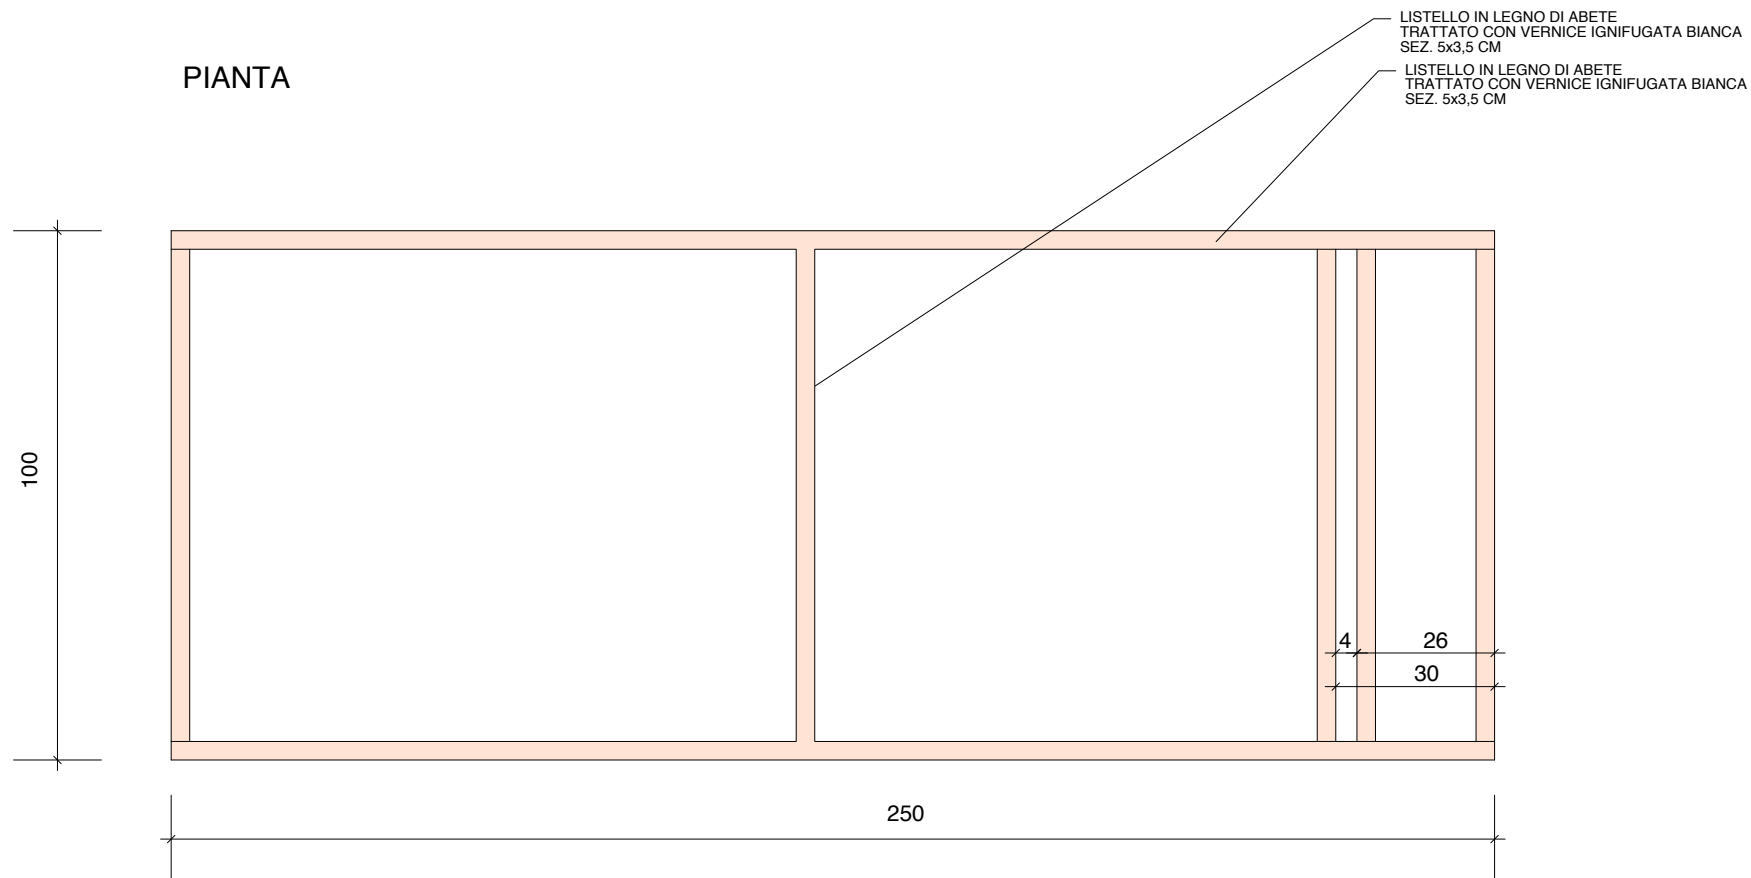

## VISTA FRONTALE

### NOTA

I LISTELLI VERTICALI SARANNO DISPOSTI IN MODO IRREGOLARE, SECONDO INDICAZIONI DELLA D.L.  
I VARI ELEMENTI DEL TELAIO SARANNO FISSATI TRA LORO TRAMITE VITI  
IL FISSAGGIO A PARETE VIENE ESEGUITO MEDIANTE VITI E TASSELLI CON ITERPOSIZIONE DI  
Distanziali 3/4 CM

# 7

DINO GAVINA  
lampi di design

MAMBO / BOLOGNA  
23 SETTEMBRE / 12 DICEMBRE 2010

TELAIO ESPOSITIVO B

scala 1/10 - 9 luglio 2010

