


PIANTA PIANO LASTRICO  
PROGETTO




PROSPETTO EST  
PROGETTO

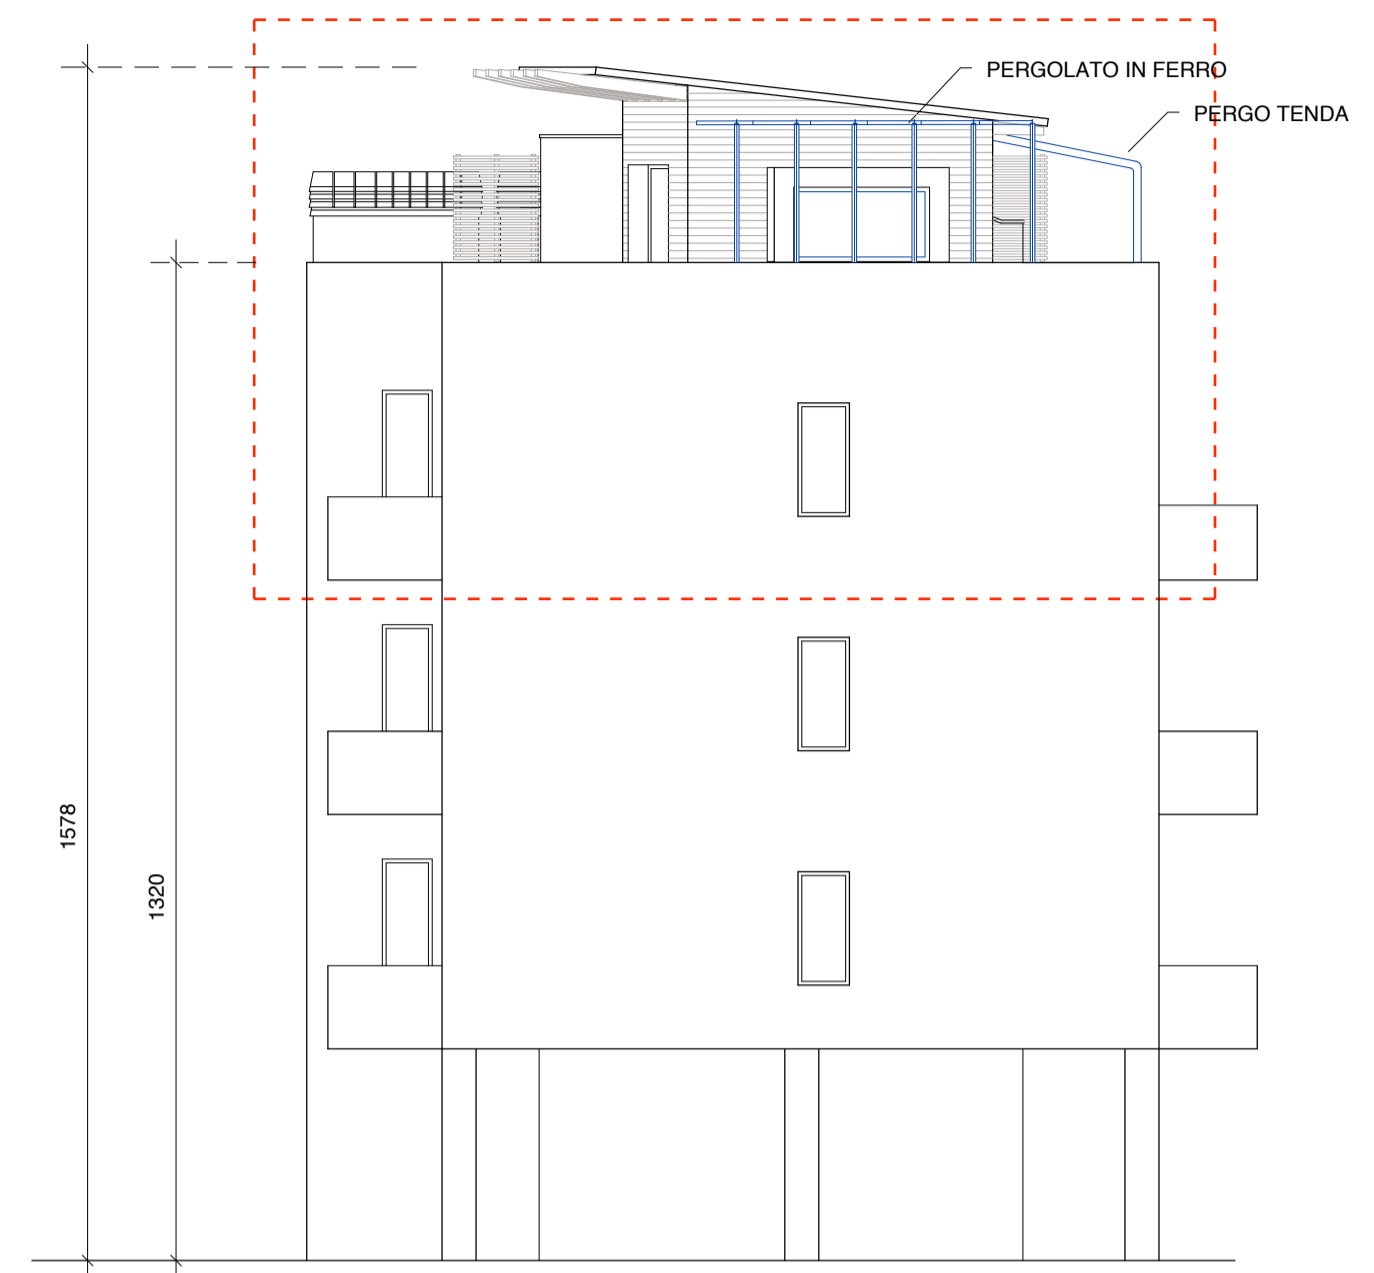


PROSPETTO NORD  
PROGETTO




PROSPETTO SUD  
PROGETTO

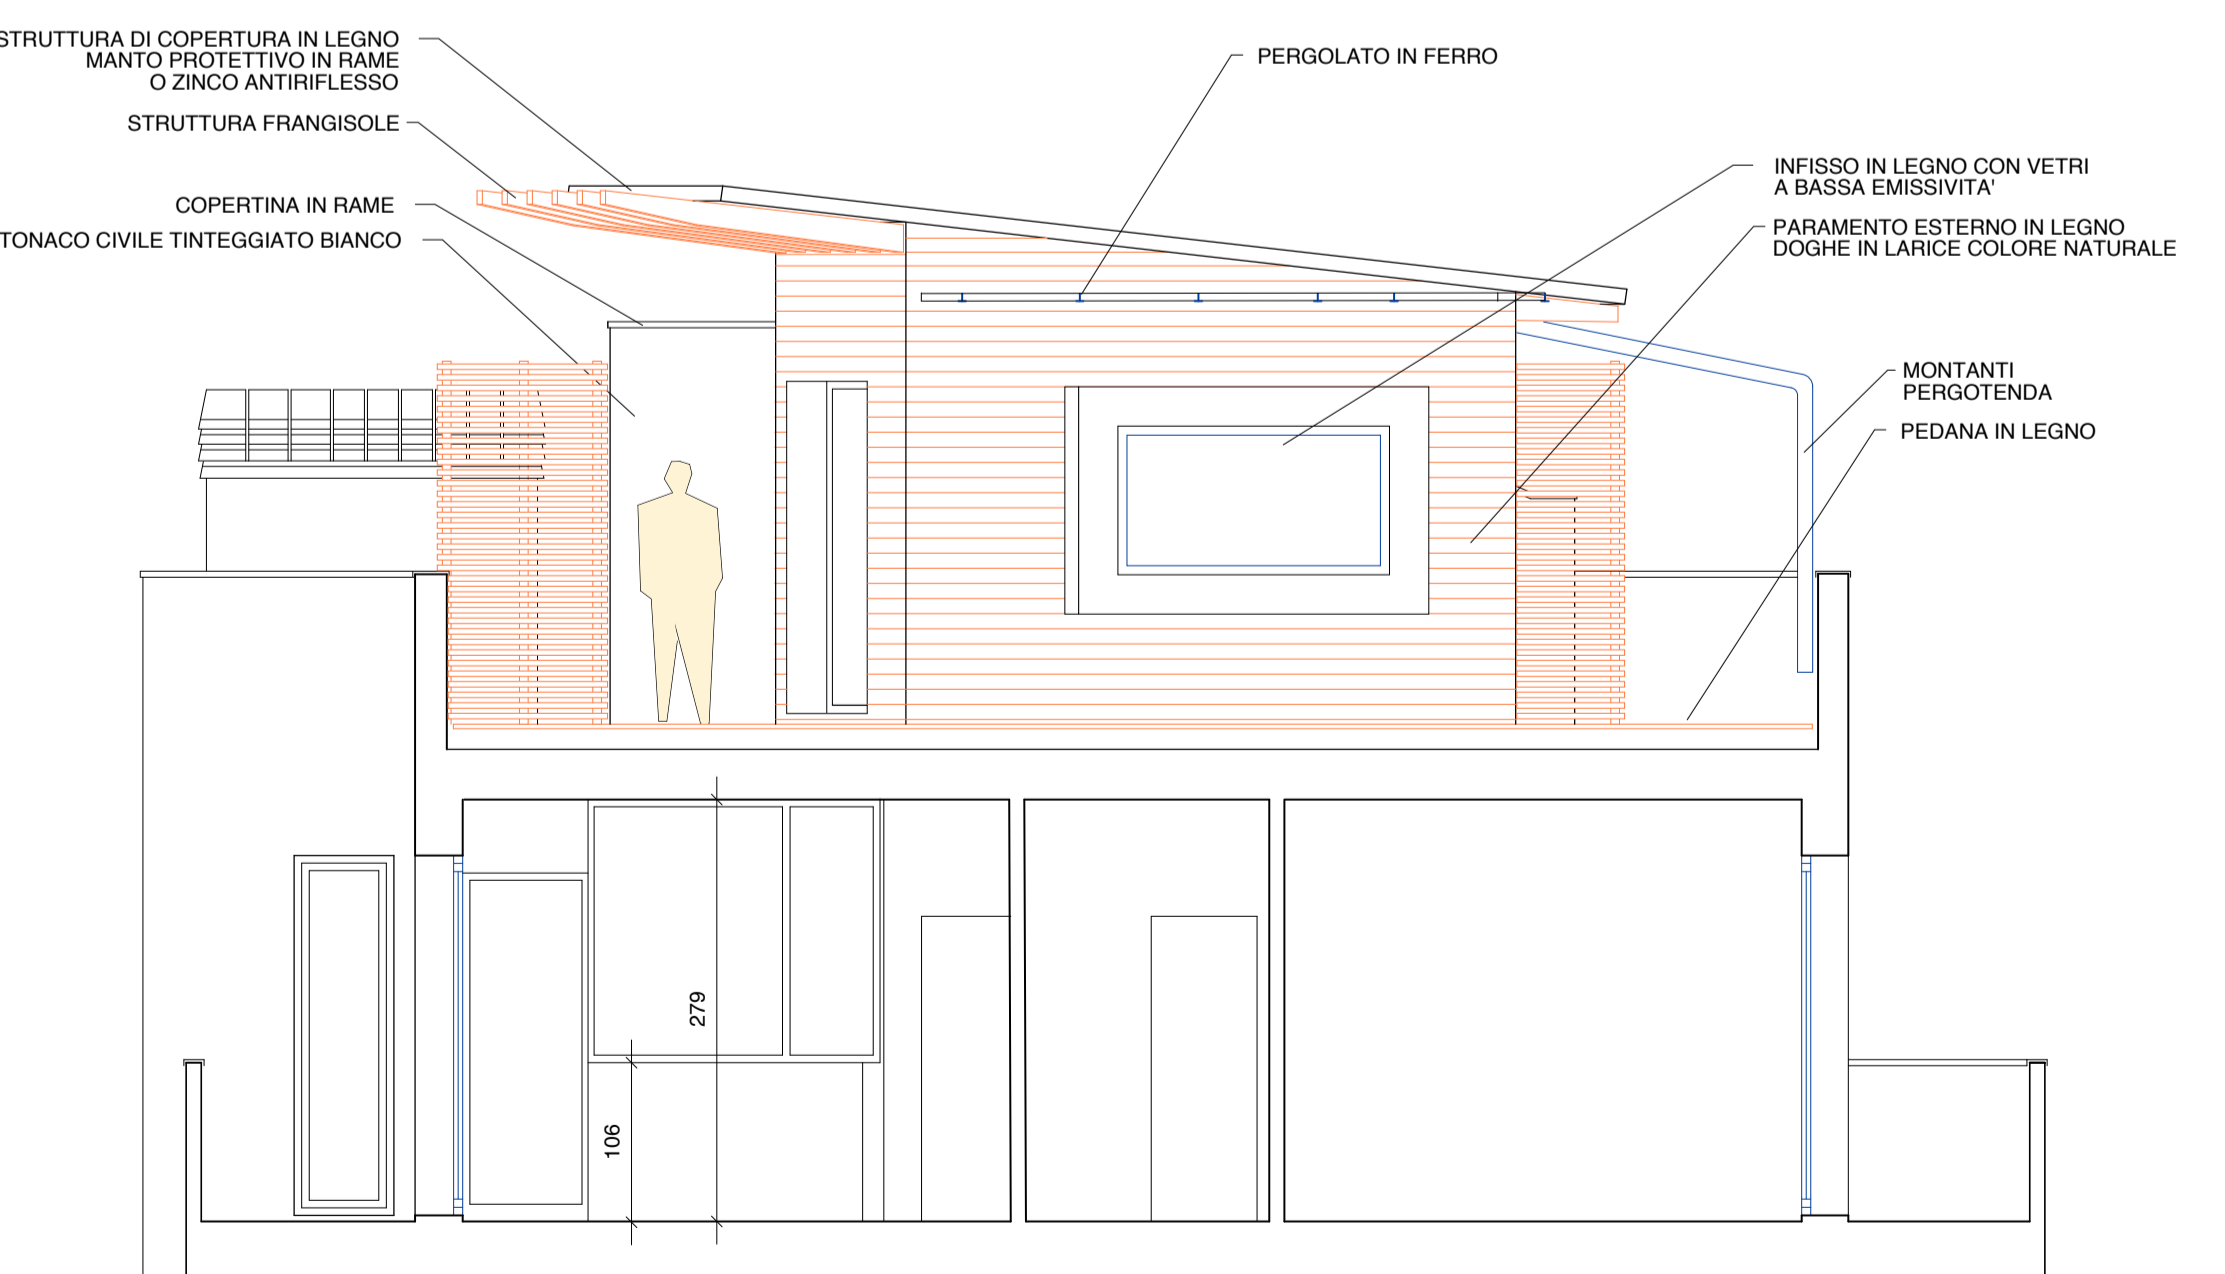


SEZIONE W-W (FRONTE AD EST)  
PROGETTO

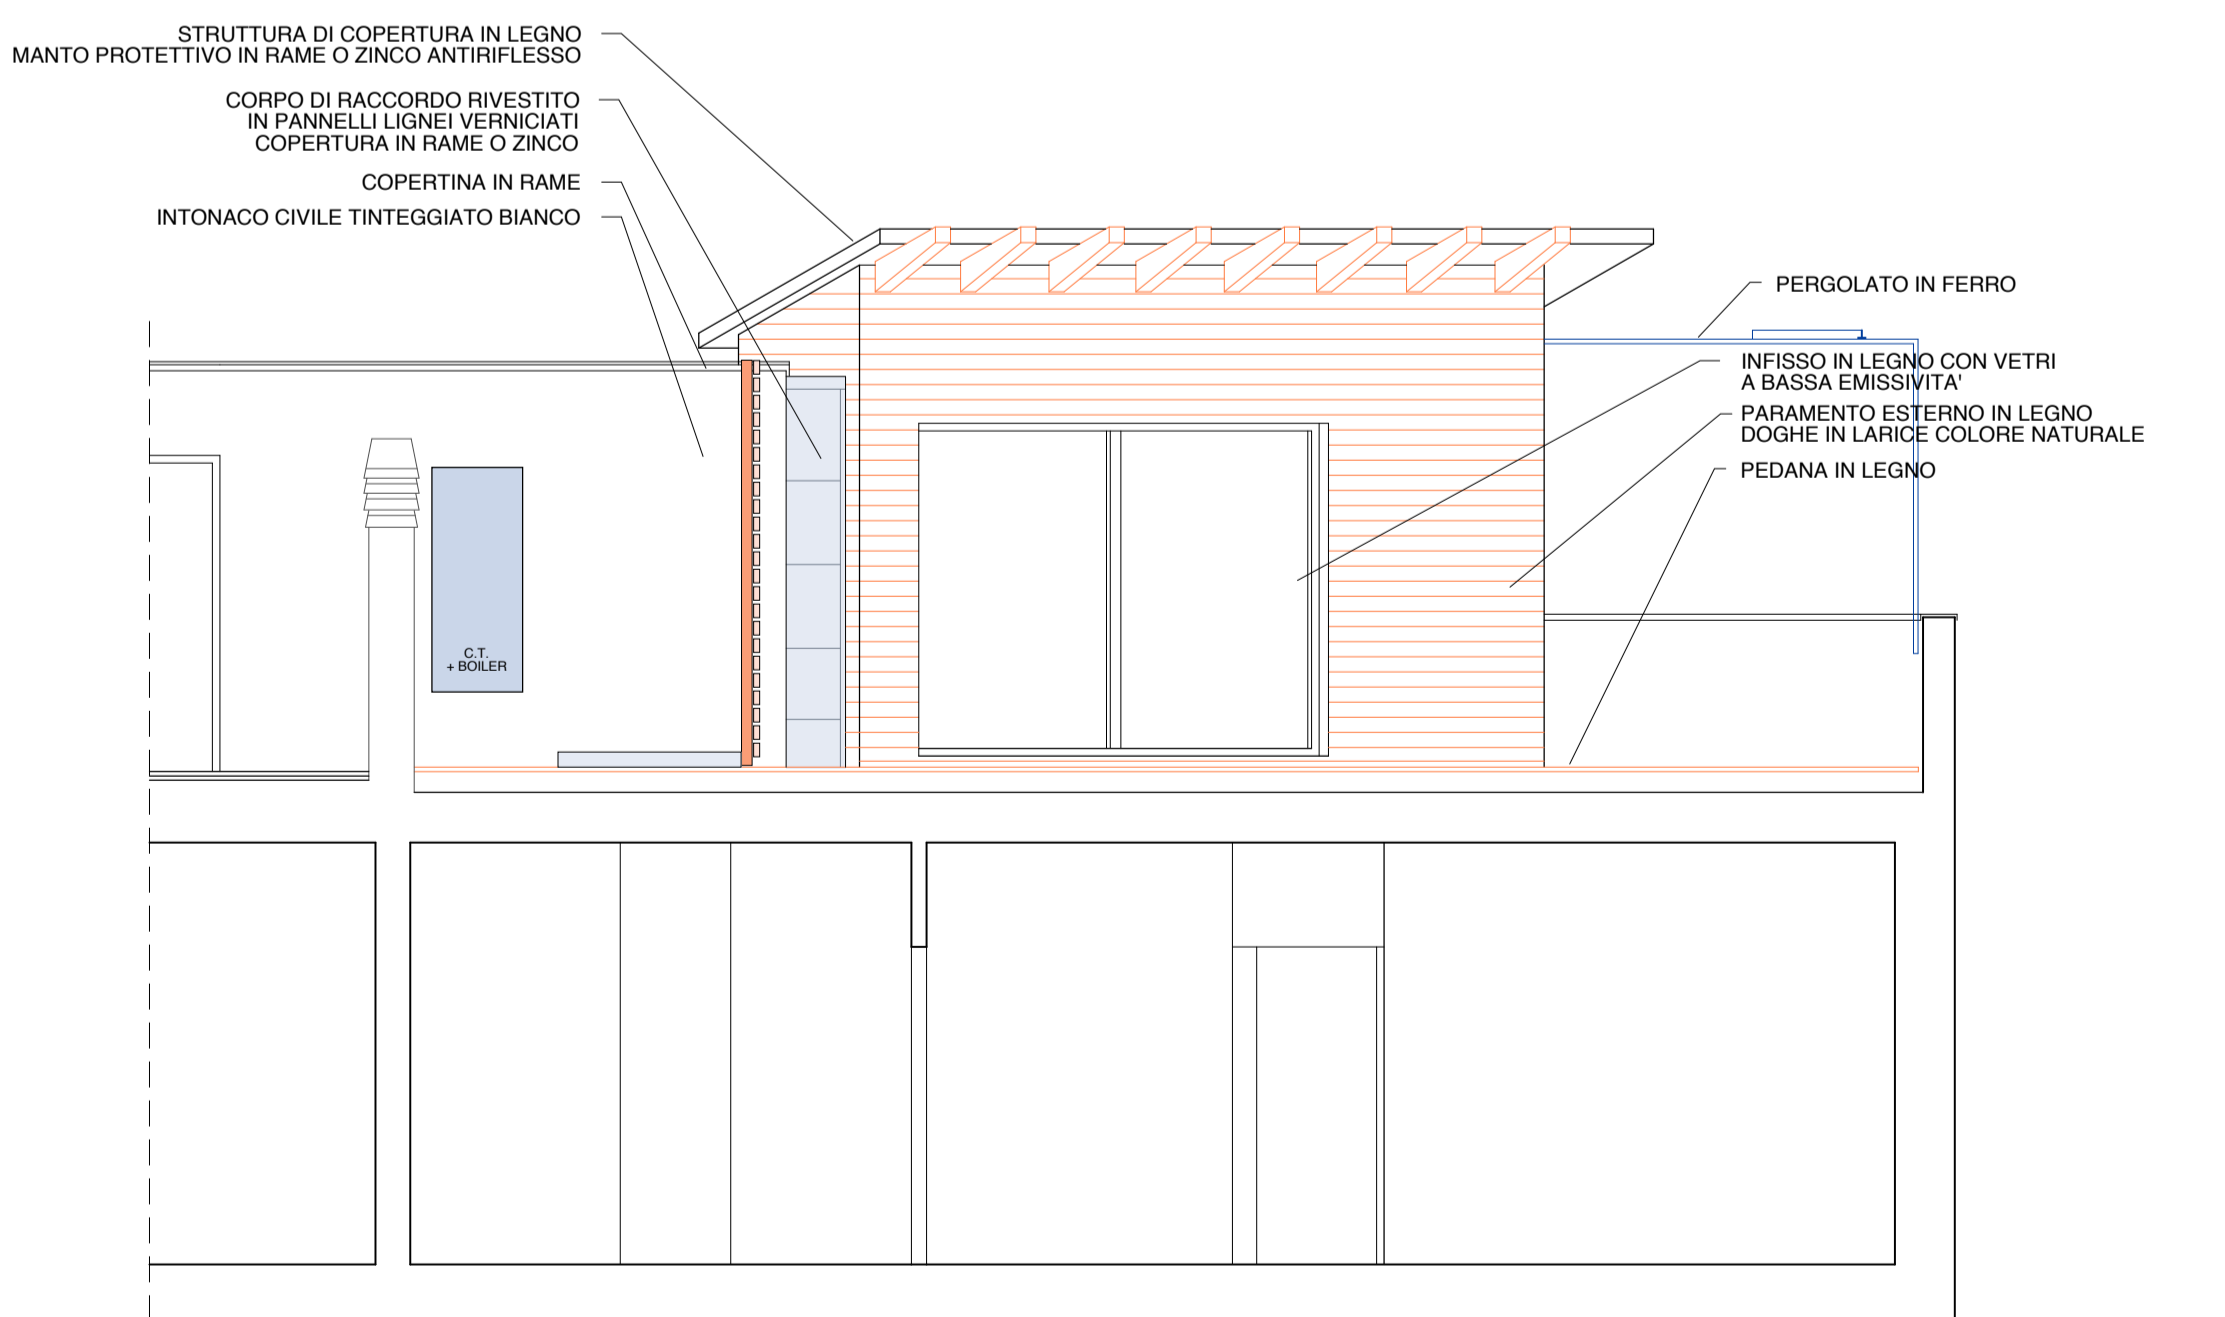

SEZIONE J-J (FRONTE AD SUD)  
PROGETTO

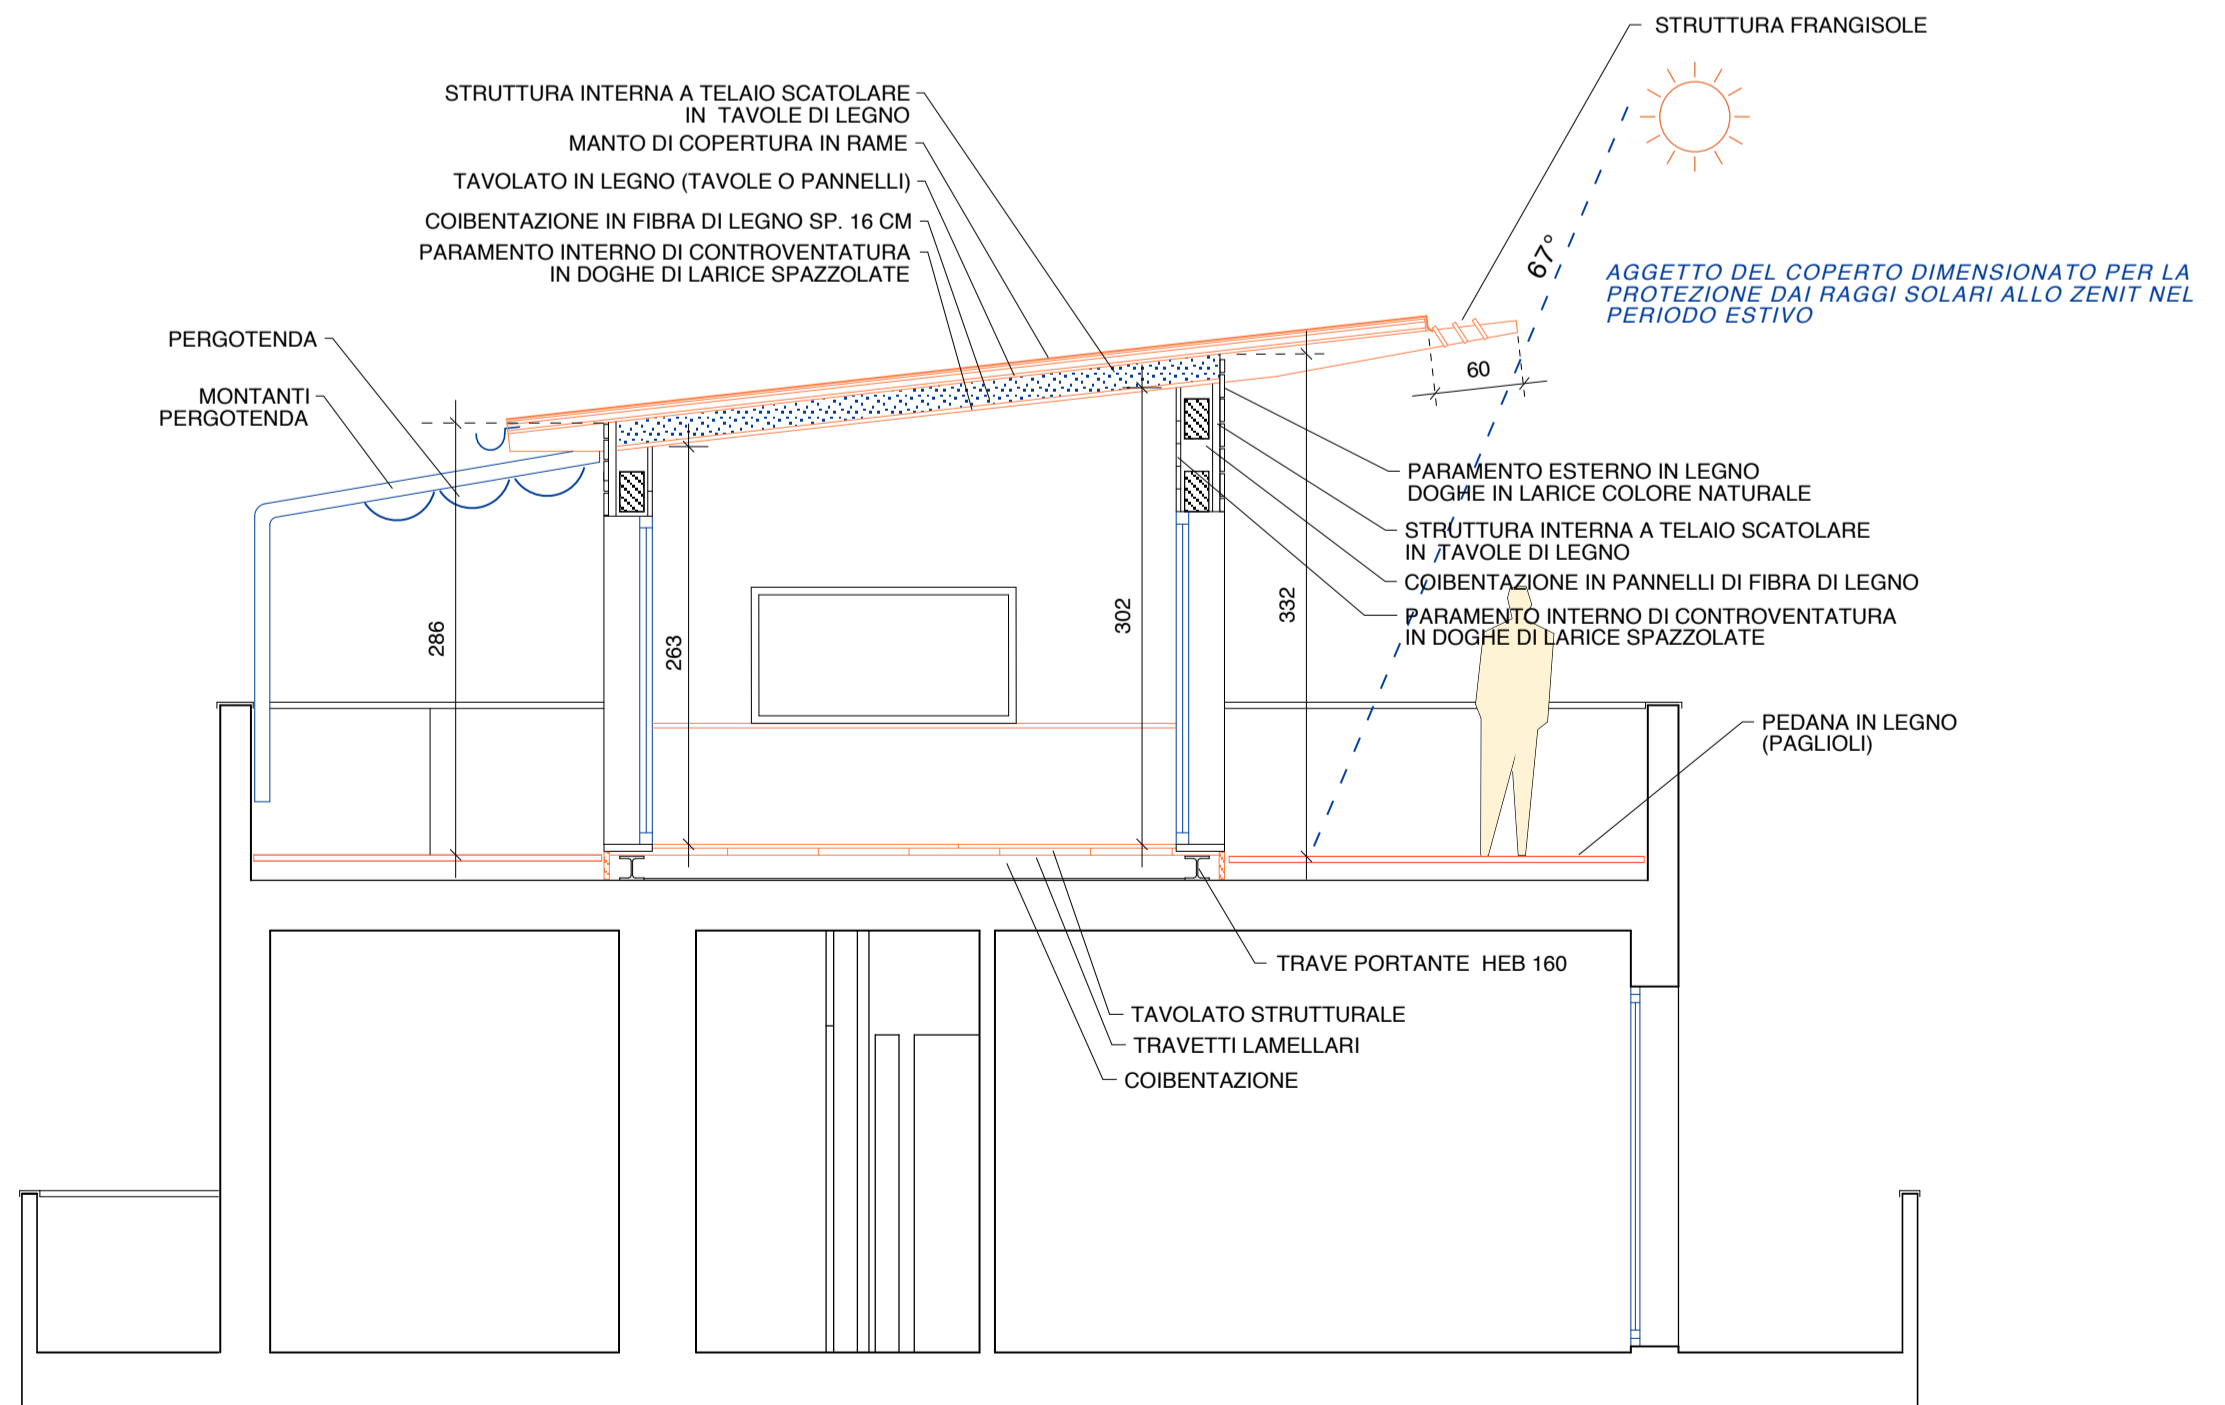

SEZIONE H-H  
PROGETTO

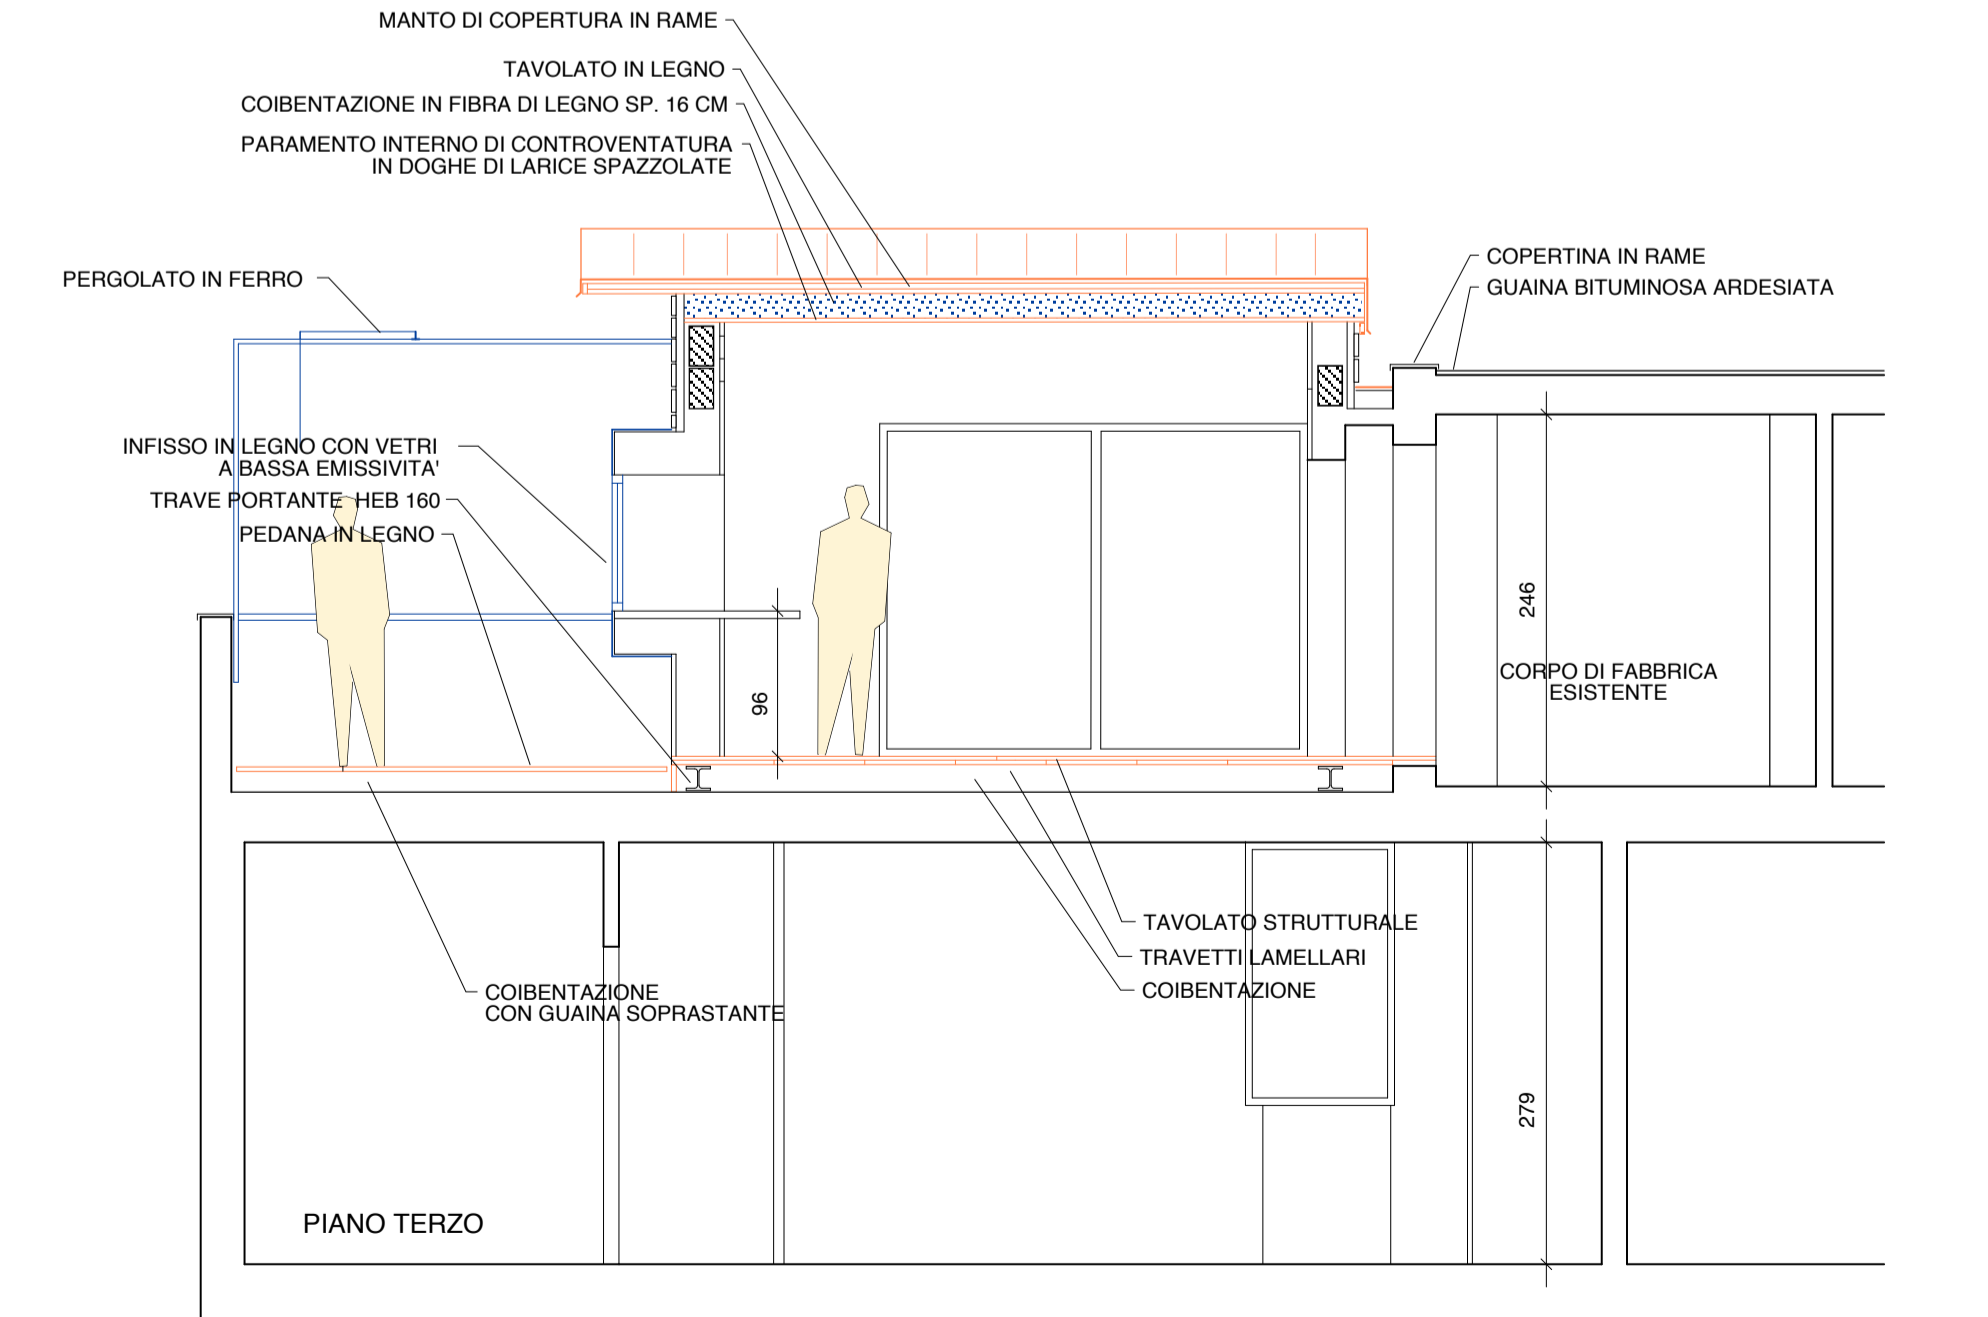

SEZIONE K-K  
PROGETTO