


LEGENDA ALLESTIMENTO

- STENDARDO VERTICALE DI SEZIONE
TELAIO LEGNO 100 X 400 CM
- PANNELLO GRAFICO ORIZZONTALE
TELAIO LEGNO 100 X 300/400 CM
- PEDANA LAMINATO BIANCO
90 X 100 CM

- A** PANNELLO 400 CM
- B** PANNELLO 300 CM
- C** PANNELLO 250 CM


- A** VILLA OLMO 1957
- B** SERIALITÀ
- C** SCOMPOSIZIONE
- D** STAMPI E GOMMAPIUMA
- E** NUOVA LUCE
- F** DISEGNARE CON IL TUBO
- G** LACCA
- G2** PER COMPORRE
- H** TAGLI E LUCE
- I** TRASFORMAZIONI
- L** PER LA FABBRICA
- M** SEMPLICE, COMPLESSO
- N** POESIA MOBILE
- O** GOMMA
- P** TAGLIO E INCASTRO
- Q** AUTONOMIA
- R** GHISA

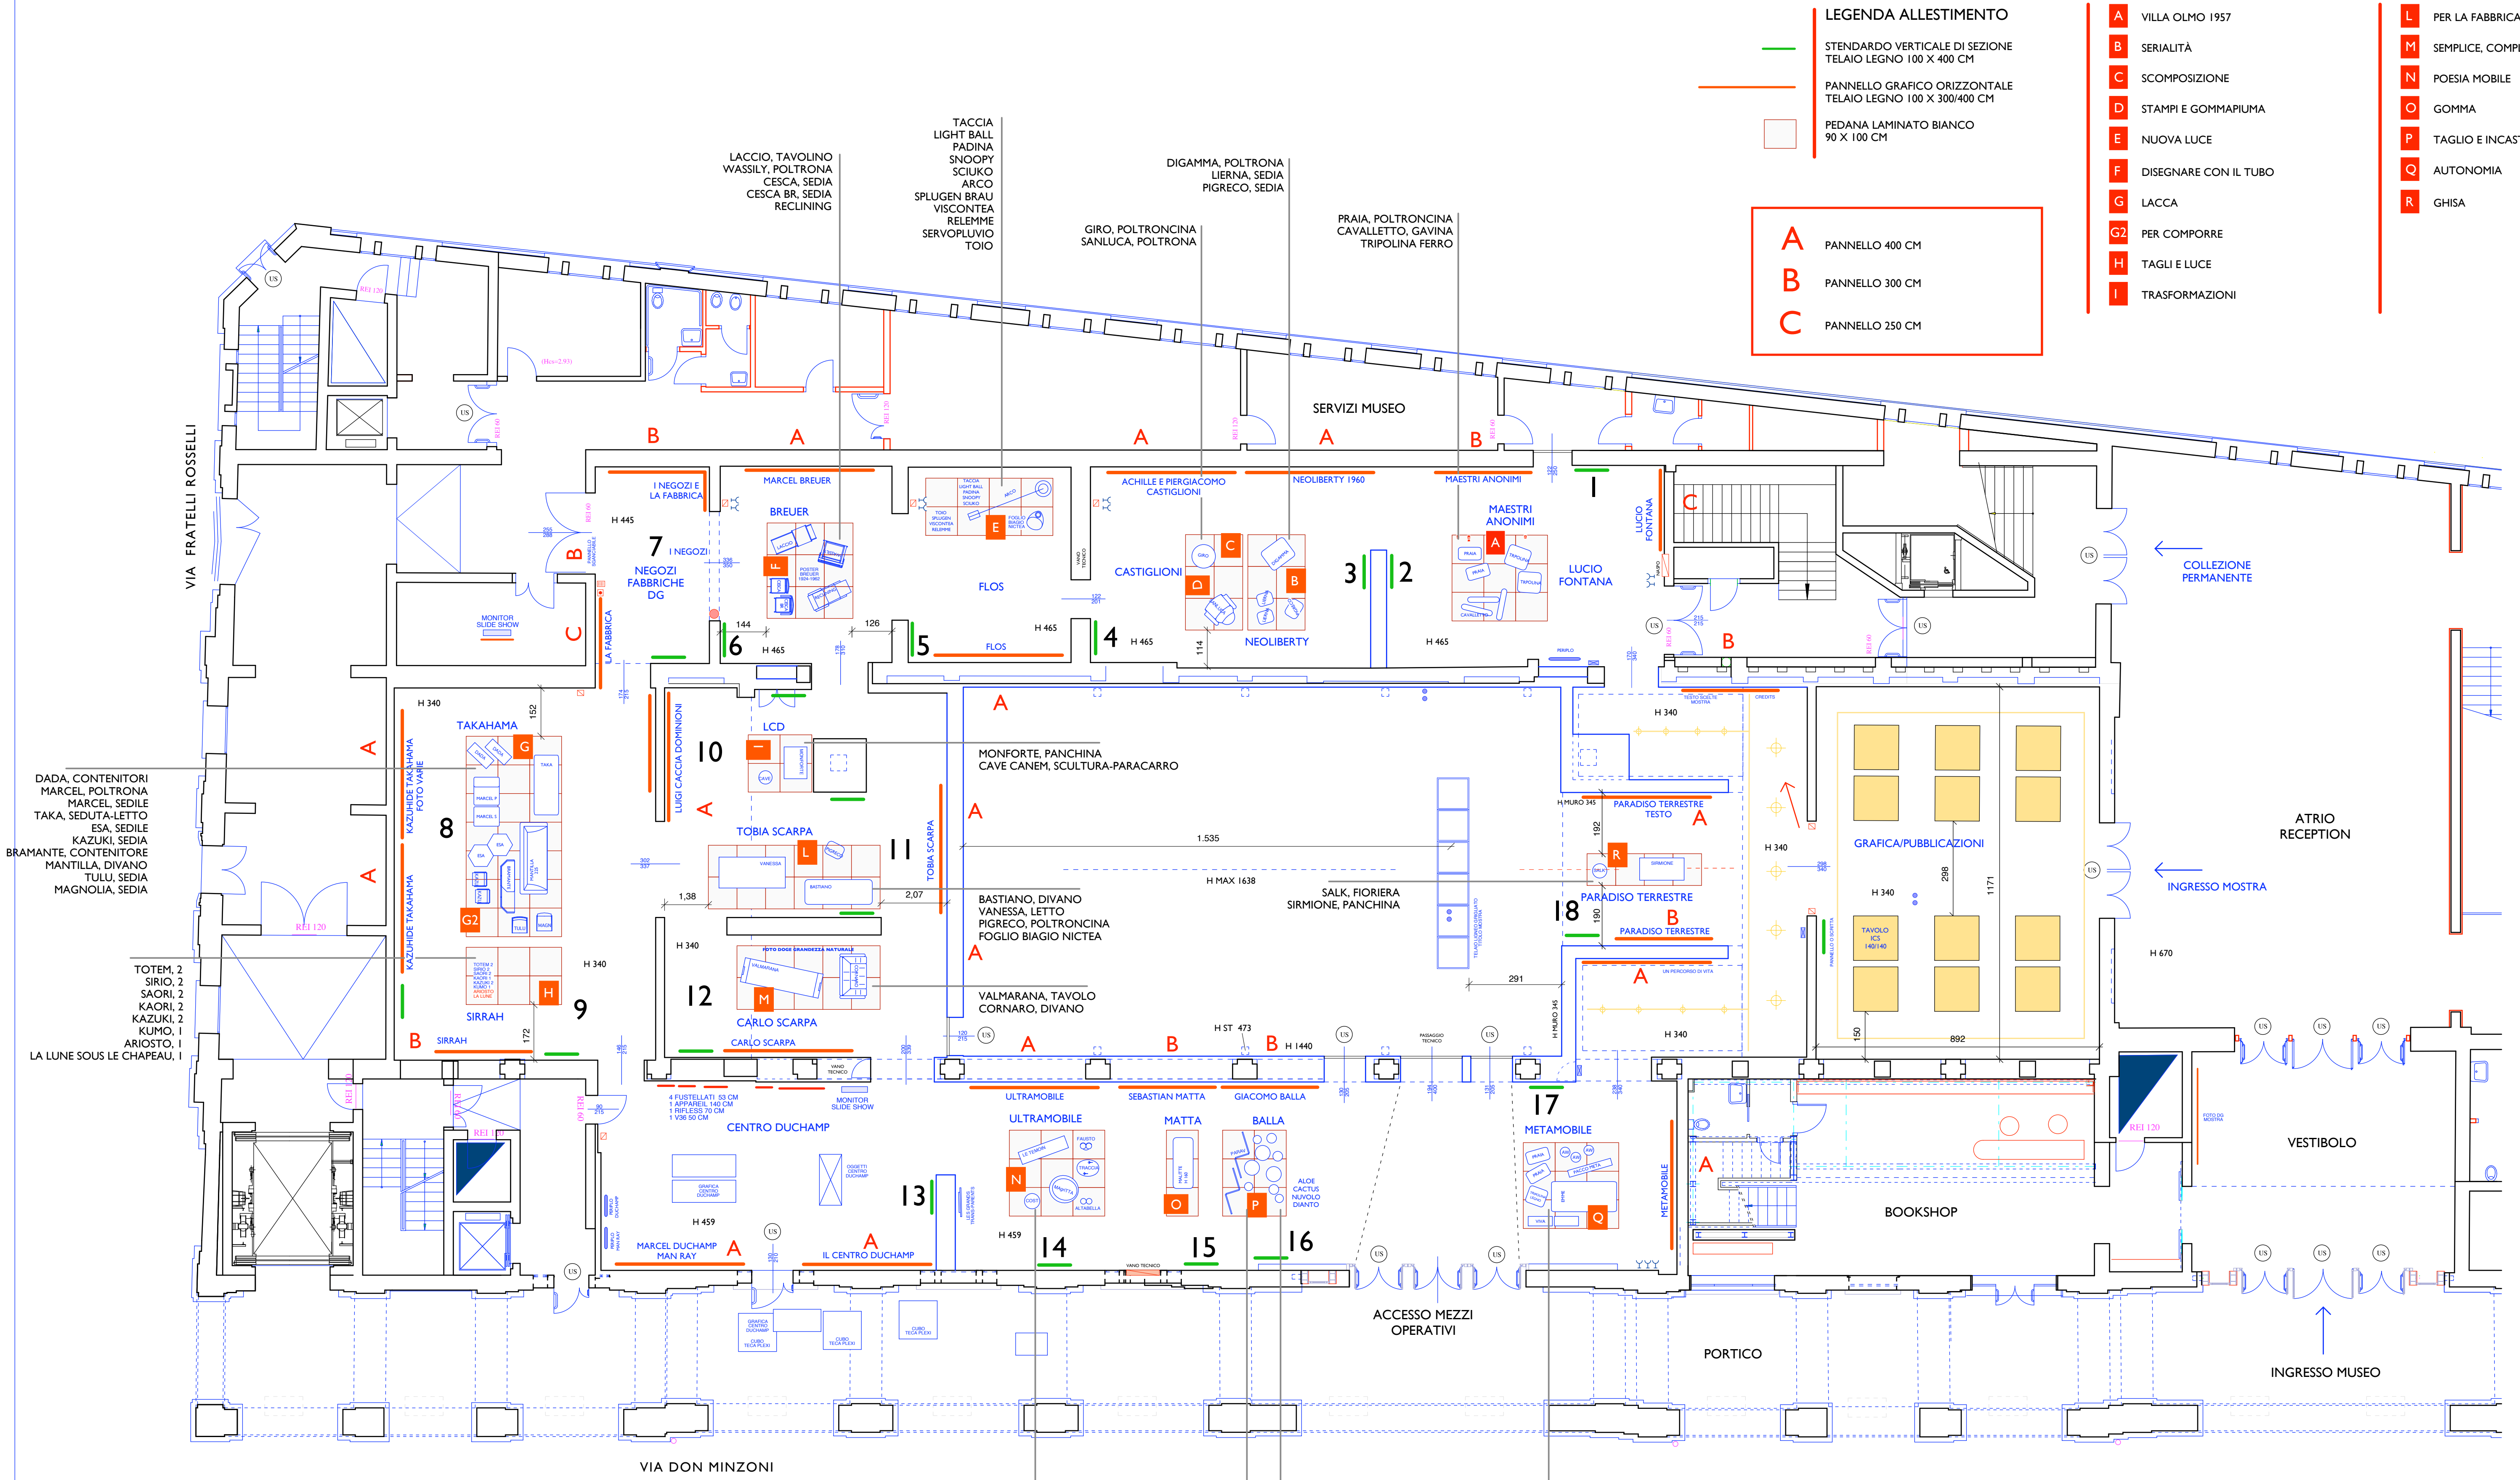

PIANO TERRA

PLANIMETRIA 1/100
9 LUGLIO 2010

7 SETT. AGG.

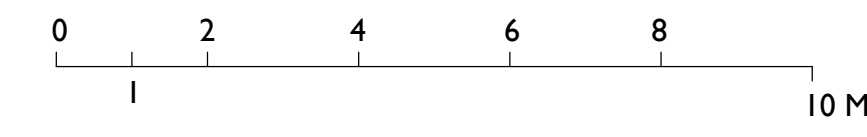

- LEGENDA**
- DISPLAY LUCI, 20X17 CM
 - POZZETTI PRESE
 - SEGNALIZAZIONE ALLARME VVF
 - LUCE ALLARME ANTINCENDIO

cura e allestimento
Elena Brigi
Daniele Vincenzi
051/6141142

- LE TÈMOIN, SEDILE
FAUSTO, SEDILE
MAGRITTA, SEDILE
CONSTANTIN, TAVOLINO
TRACCIA, TAVOLINO
ALTBELLA, SEDILE
- MALITTE, SEDILI COMPONENTI
- PARAVENTO
ALOE, IN ACCIAIO
CACTUS, IN ACCIAIO
NUVOLO, IN ACCIAIO
DIANTO, IN ACCIAIO
- PRAIA, SEDIA PIEGHEVOLE
TRIPOLINA, POLTRONCINA IN LEGNO
EMME, LETTO
PACCO META, ASSI LEGNO
AW, SEDIA

DINO GAVINA
lampi di design

MAMBO / BOLOGNA
23 SETTEMBRE / 12 DICEMBRE 2010

